

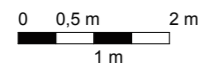
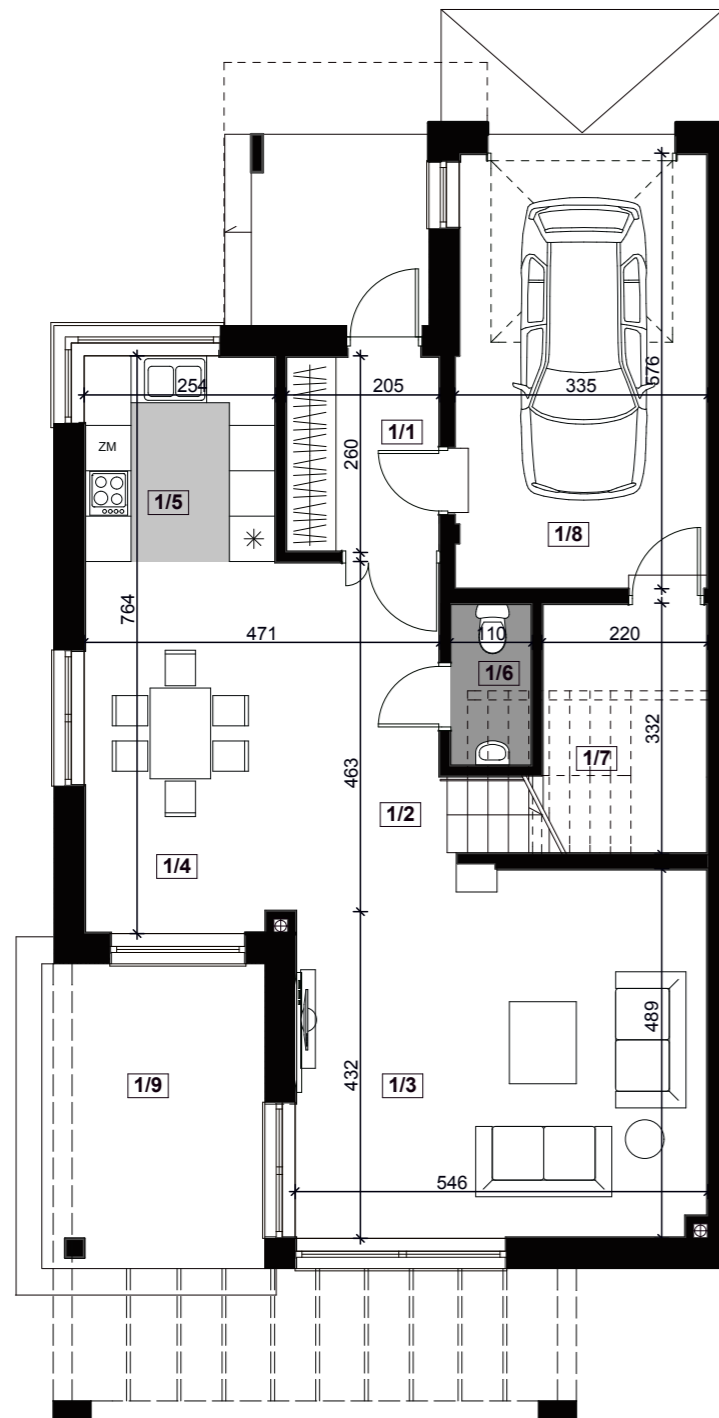


RZUT PARTERU

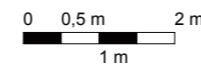

NR POM.	POMIESZCZENIE	POWIERZCHNIA UŻYTKOWA
1/1	PRZEDSIONEK	4,92 m <sup>2</sup>
1/2	HOLL	6,03 m <sup>2</sup>
1/3	SALON	25,48 m <sup>2</sup>
1/4	JADALNIA	16,22 m <sup>2</sup>
1/5	KUCHNIA	6,80 m <sup>2</sup>
1/6	WC	2,31 m <sup>2</sup>
1/7	POM. GOSPODARCZE	4,22 m <sup>2</sup>
1/8	GARAŻ	18,06 m <sup>2</sup>
	RAZEM	84,04 m <sup>2</sup>
1/9	TARAS	13,36 m <sup>2</sup>

RZUT PIĘTRA

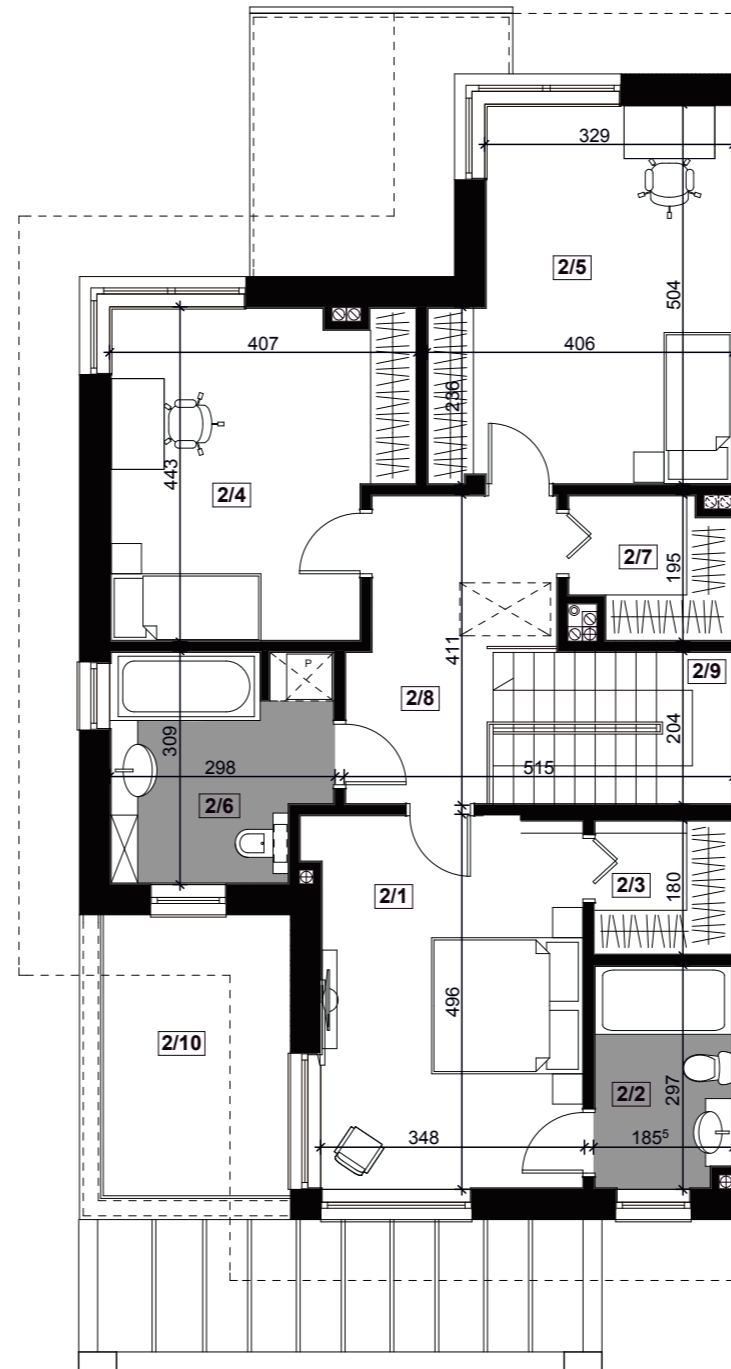


NR POM.	POMIESZCZENIE	POWIERZCHNIA UŻYTKOWA
2/1	SYPIALNIA	17,16 m <sup>2</sup>
2/2	ŁAZIENKA	5,06 m <sup>2</sup>
2/3	GARDEROBA	3,21 m <sup>2</sup>
2/4	POKÓJ	15,88 m <sup>2</sup>
2/5	POKÓJ	17,74 m <sup>2</sup>
2/6	ŁAZIENKA	8,30 m <sup>2</sup>
2/7	GARDEROBA	3,76 m <sup>2</sup>
2/8	KOMUNIKACJA	8,87 m <sup>2</sup>
2/9	KLATKA SCHODOWA	6,28 m <sup>2</sup>
	RAZEM	86,26 m <sup>2</sup>
2/10	TARAS	11,26 m <sup>2</sup>

"OSIEDLE CELULOZY"




PLAN SYTUACYJNY

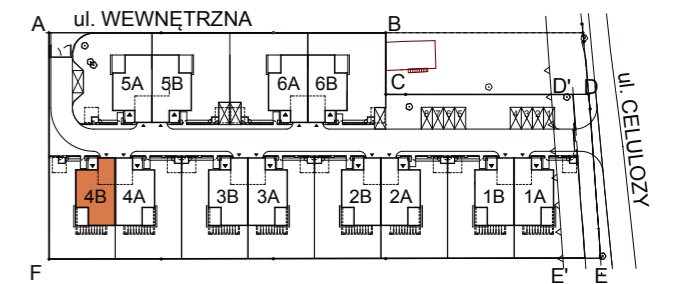


**BUDYNEK NR 4B (dz. nr ew. 164/4)**

POWIERZCHNIA DZIAŁKI - 397,00 m<sup>2</sup>

POWIERZCHNIA UŻYTKOWA - 170,30 m<sup>2</sup>

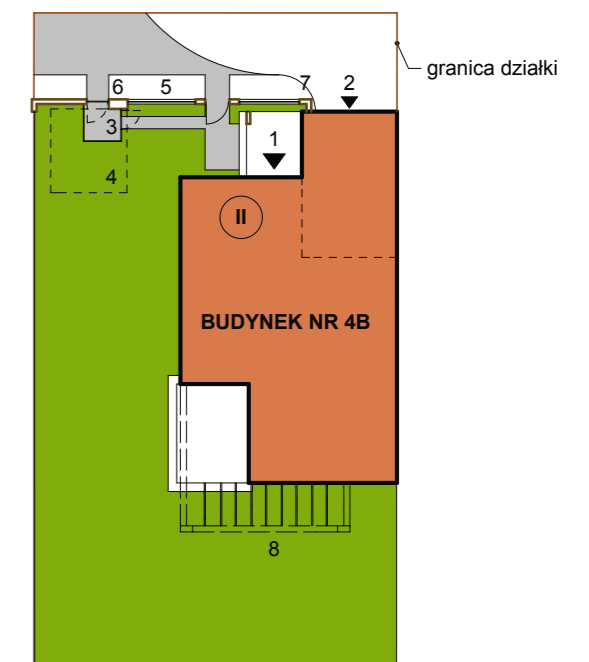

- 1 - wejście do budynku
- 2 - wjazd do garażu
- 3 - śmietnik
- 4 - zbiornik szczelny na nieczystości ciekłe do 10 m<sup>3</sup>
- 5 - projektowane ogrodzenie
- 6 - skrzynka gazowa
- 7 - skrzynka elektryczna
- 8 - pergola

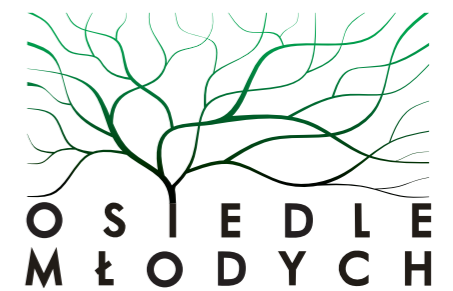

BIURO SPRZEDAŻY 04-052 WARSZAWA UL.GRENADIERÓW 21  
 Tel. 22 517 89 03, 519 100 614  
[www.osiedle-mlodych.waw.pl](http://www.osiedle-mlodych.waw.pl)