

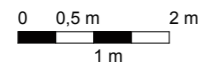
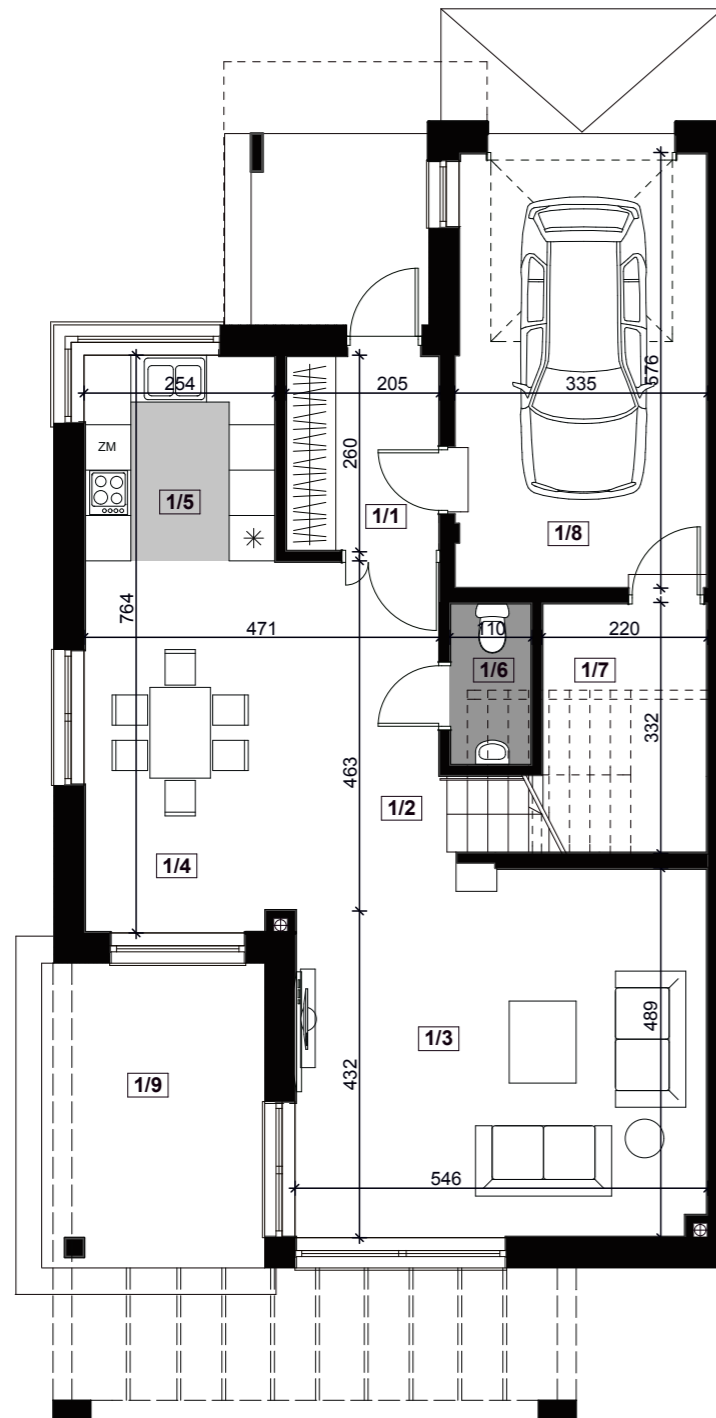


RZUT PARTERU

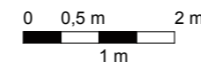

| NR POM. | POMIESZCZENIE | POWIERZCHNIA UŻYTKOWA |
|---------|------------------|-----------------------|
| 1/1 | PRZEDSIONEK | 4,92 m ² |
| 1/2 | HOLL | 6,03 m ² |
| 1/3 | SALON | 25,48 m ² |
| 1/4 | JADALNIA | 16,22 m ² |
| 1/5 | KUCHNIA | 6,80 m ² |
| 1/6 | WC | 2,31 m ² |
| 1/7 | POM. GOSPODARCZE | 4,22 m ² |
| 1/8 | GARAŻ | 18,06 m ² |
| | RAZEM | 84,04 m ² |
| 1/9 | TARAS | 13,36 m ² |

RZUT PIĘTRA

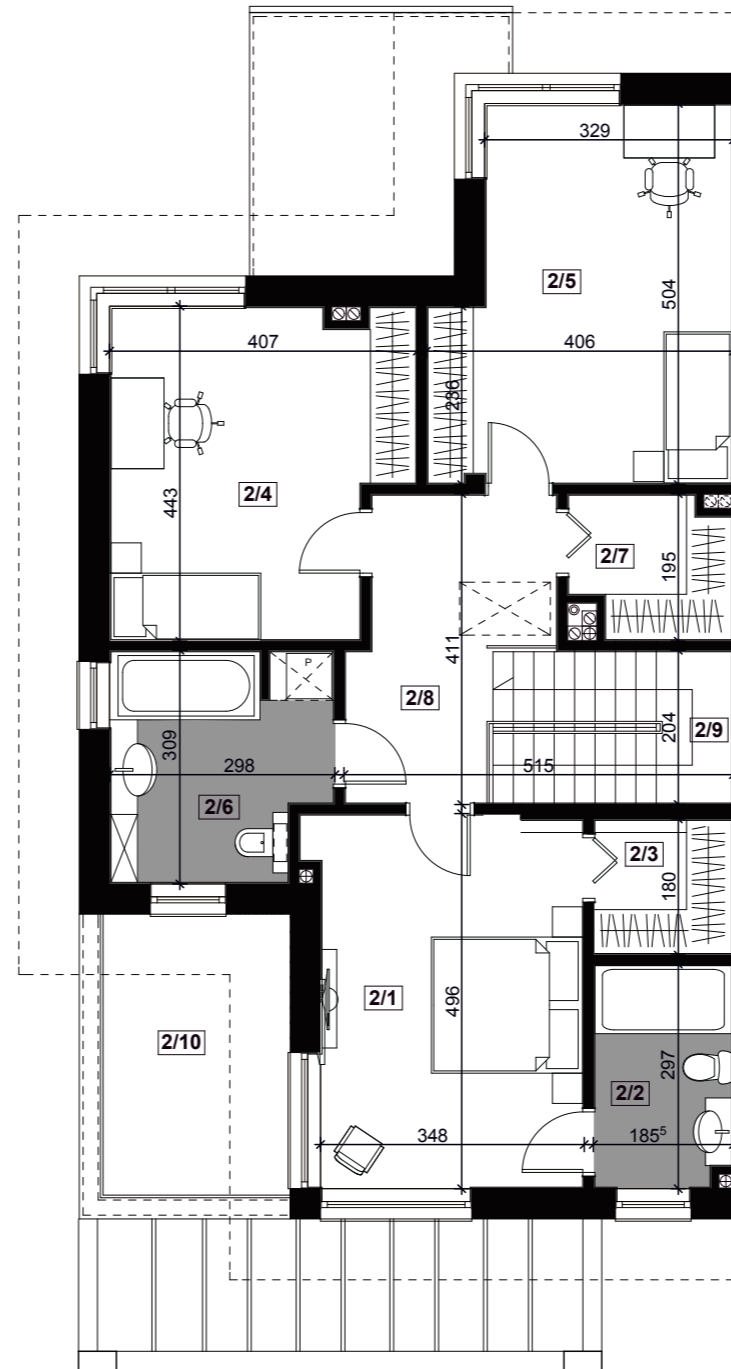


| NR POM. | POMIESZCZENIE | POWIERZCHNIA UŻYTKOWA |
|---------|-----------------|-----------------------|
| 2/1 | SYPIALNIA | 17,16 m ² |
| 2/2 | ŁAZIENKA | 5,06 m ² |
| 2/3 | GARDEROBA | 3,21 m ² |
| 2/4 | POKÓJ | 15,88 m ² |
| 2/5 | POKÓJ | 17,74 m ² |
| 2/6 | ŁAZIENKA | 8,30 m ² |
| 2/7 | GARDEROBA | 3,76 m ² |
| 2/8 | KOMUNIKACJA | 8,87 m ² |
| 2/9 | KLATKA SCHODOWA | 6,28 m ² |
| | RAZEM | 86,26 m ² |
| 2/10 | TARAS | 11,26 m ² |

"OSIEDLE CELULOZY"




PLAN SYTUACYJNY

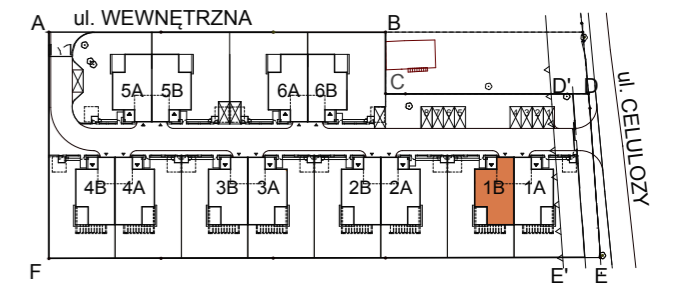


BUDYNEK NR 1B (dz. nr ew. 168/3)

POWIERZCHNIA DZIAŁKI - 399,00 m²
 POWIERZCHNIA UŻYTKOWA - 170,30 m²

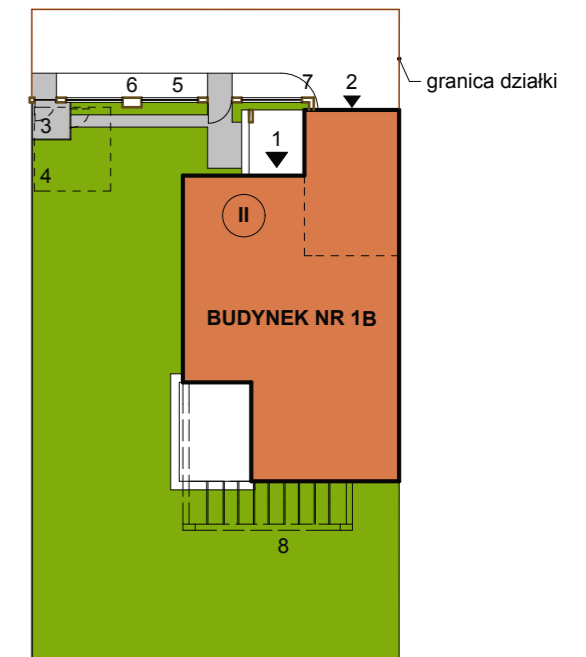

- 1 - wejście do budynku
- 2 - wjazd do garażu
- 3 - śmietnik
- 4 - zbiornik szczelny na nieczystości ciekłe do 10 m³
- 5 - projektowane ogrodzenie
- 6 - skrzynka gazowa
- 7 - skrzynka elektryczna
- 8 - pergola

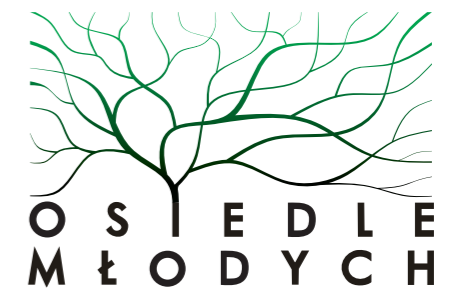

BIURO SPRZEDAŻY 04-052 WARSZAWA UL.GRENADIERÓW 21
 Tel. 22 517 89 03, 519 100 614
www.osiedle-mlodych.waw.pl