

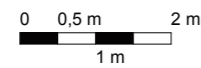
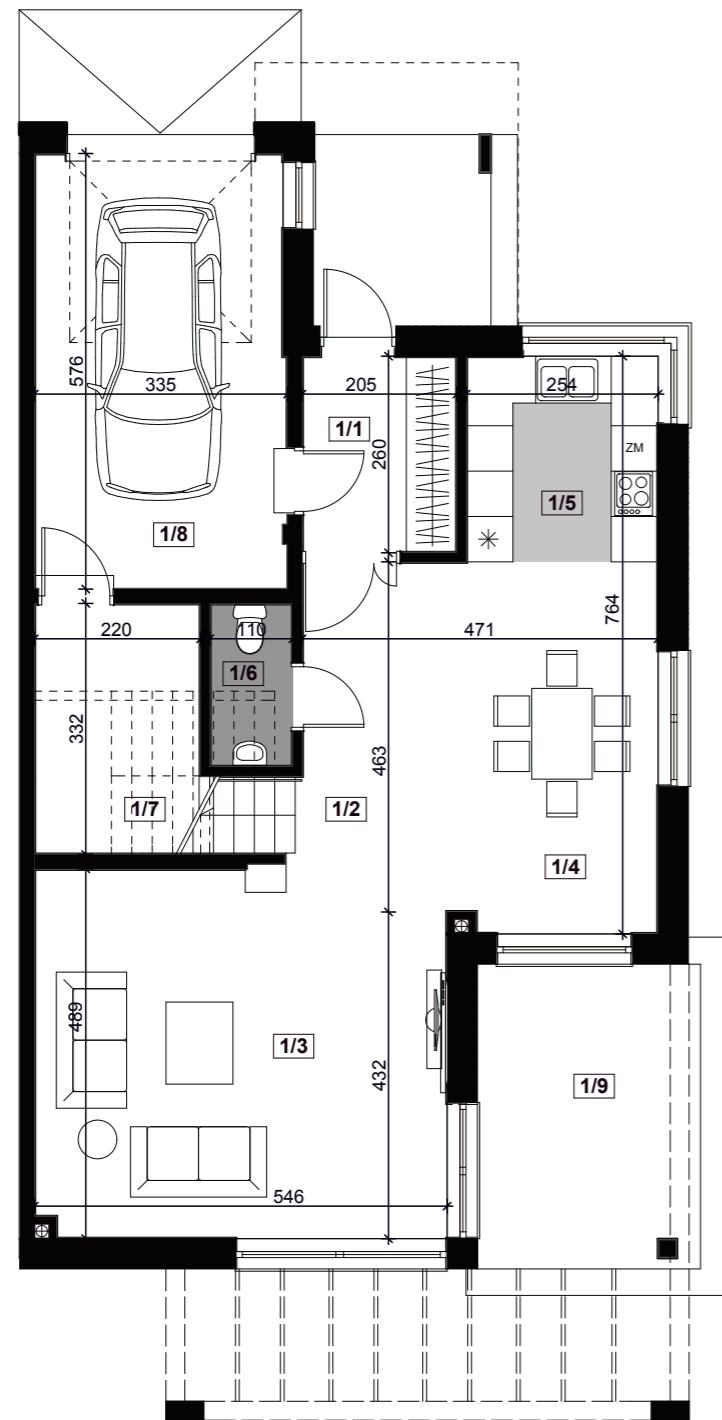


RZUT PARTERU

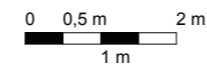

NR POM.	POMIESZCZENIE	POWIERZCHNIA UŻYTKOWA
1/1	PRZEDSIONEK	4,92 m ²
1/2	HOLL	6,03 m ²
1/3	SALON	25,48 m ²
1/4	JADALNIA	16,22 m ²
1/5	KUCHNIA	6,80 m ²
1/6	WC	2,31 m ²
1/7	POM. GOSPODARCZE	4,22 m ²
1/8	GARAŻ	18,06 m ²
	RAZEM	84,04 m²
1/9	TARAS	13,36 m ²

RZUT PIĘTRA

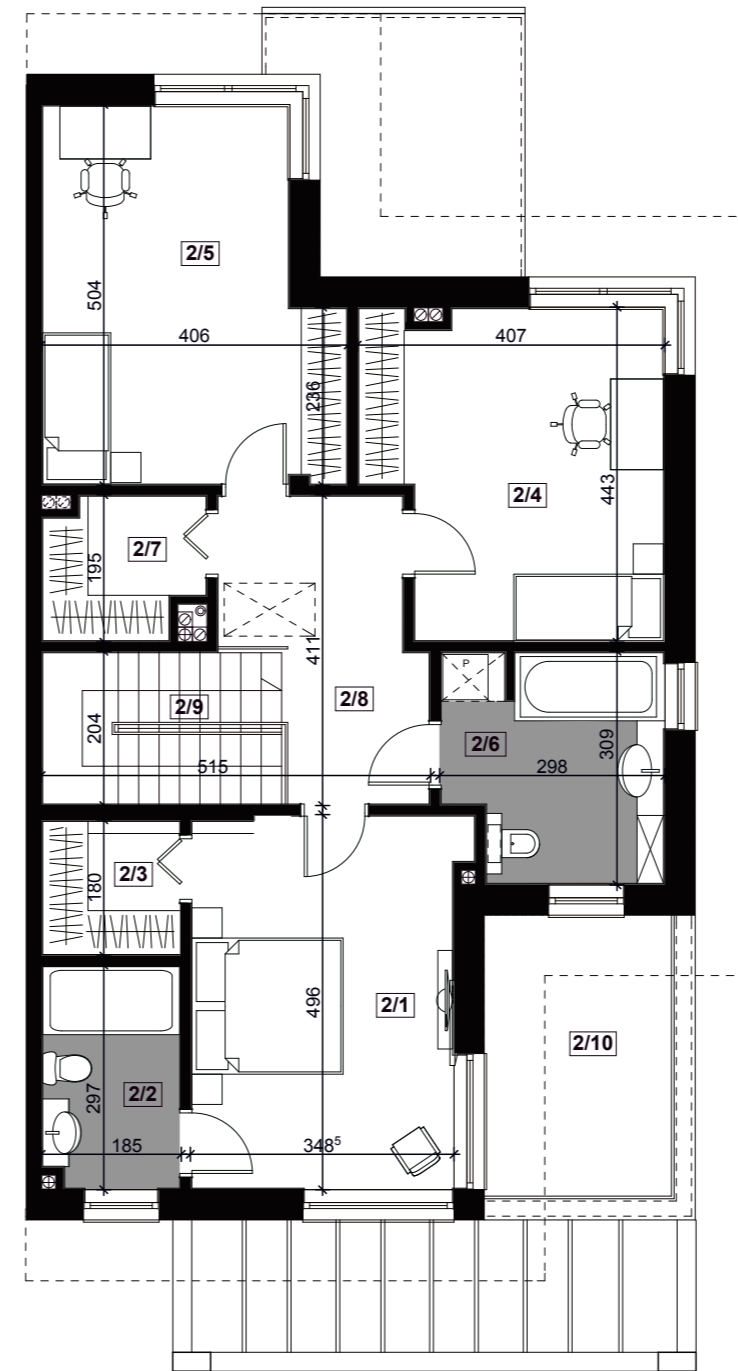


NR POM.	POMIESZCZENIE	POWIERZCHNIA UŻYTKOWA
2/1	SYPIALNIA	17,16 m ²
2/2	ŁAZIENKA	5,06 m ²
2/3	GARDEROBA	3,21 m ²
2/4	POKÓJ	15,88 m ²
2/5	POKÓJ	17,74 m ²
2/6	ŁAZIENKA	8,30 m ²
2/7	GARDEROBA	3,76 m ²
2/8	KOMUNIKACJA	8,87 m ²
2/9	KLATKA SCHODOWA	6,28 m ²
	RAZEM	86,26 m²
2/10	TARAS	11,26 m ²

"OSIEDLE CELULOZY"




PLAN SYTUACYJNY

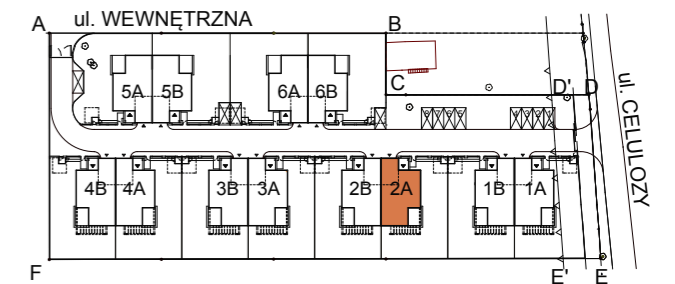


BUDYNEK NR 2A (dz. nr ew. 207)

POWIERZCHNIA DZIAŁKI - 400,00 m²
 POWIERZCHNIA UŻYTKOWA - 170,30 m²

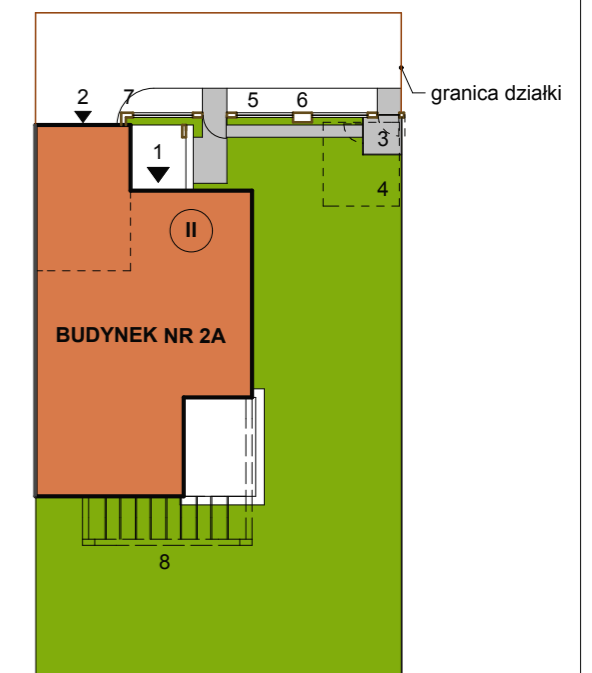

- 1 - wejście do budynku
- 2 - wjazd do garażu
- 3 - śmietnik
- 4 - zbiornik szczelny na nieczystości ciekłe do 10 m³
- 5 - projektowane ogrodzenie
- 6 - skrzynka gazowa
- 7 - skrzynka elektryczna
- 8 - pergola

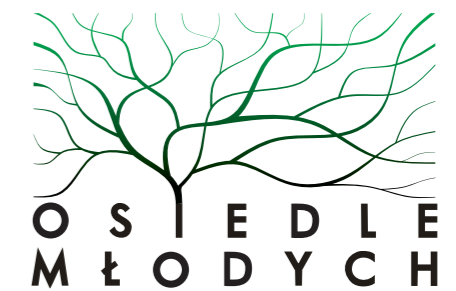

BIURO SPRZEDAŻY 04-052 WARSZAWA UL.GRENADIERÓW 21
 Tel. 22 517 89 03, 519 100 614
www.osiedle-mlodych.waw.pl